

ΕΦΗΜΕΡΙΣ ΤΗΣ ΚΥΒΕΡΝΗΣΕΩΣ
ΤΗΣ ΕΛΛΗΝΙΚΗΣ ΔΗΜΟΚΡΑΤΙΑΣ

ΑΘΗΝΑ
9 ΟΚΤΩΒΡΙΟΥ 1984

ΤΕΥΧΟΣ ΤΕΤΑΡΤΟ

ΑΡΙΘΜΟΣ ΦΥΛΛΟΥ
532

ΠΕΡΙΕΧΟΜΕΝΑ

ΠΟΛΕΟΔΟΜΙΑ

ΑΠΟΦΑΣΕΙΣ

ΠΟΛΕΟΔΟΜΙΑ

ΑΠΟΦΑΣΕΙΣ

Οίκ. Ι-3286

Τροποποίησις του ρυμοτομικού σχεδίου της Αλεξανδρούπολης στον χώρο Πάρκου Εγνατία, για την θέση ανέγερσης αναψυκτηρίου.

Ο ΝΟΜΑΡΧΗΣ ΕΒΡΟΥ

Έχοντας υπ' όψη:

1. Τον Α.Ν. 314/1968 «περί παροχής εις τον Υπουργόν Βορείου Ελλάδας και τους Νομάρχας αρμοδιότητος επί θεμάτων εγκρίσεως, επεκτάσεως ή τροποποιήσεως σχεδίων πόλεων και κωμών» (ΦΕΚ 47/Α) όπως αντικαταστάθηκε με το Ν.Δ. 1018/1971 (ΦΕΚ 220/Α).

2. Το Π.Δ. 443/83 «περί μεταβιβάσεως αρμοδιότητος στους Νομάρχες έγκρισης τροποποιήσεων ρυμοτομικών σχεδίων και επιβολής προκηπίων»,

3. Το από 8-3-1931 εγκεκριμένο σχέδιο Αλεξ/πόλεως.

4. Την με αριθμό 86/1984 απόφαση Δημοτικού Συμβουλίου.


5. Την με αριθμό πρωτ. Ι-2462/19.6.1984 εισήγηση του Τ.Π.Π.Ε.


6. Την με αριθμό 7/19.6.1984 γνωμοδότηση συμβουλίου Χ.Ο.Π. αποφασίζουμε:

Εγκρίνουμε την τροποποίηση του ρυμοτομικού σχεδίου της Αλεξανδρούπολης στον χώρο Πάρκου Εγνατία, για την θέση ανέγερσης αναψυκτηρίου, όπως φαίνεται στο συνημμένο τοπογραφικό διάγραμμα.

Αλεξανδρούπολη 27 Ιουλίου 1984

Ο Νομάρχης
ΒΑΣ. ΑΝΑΣΤΑΣΙΑΔΗΣ

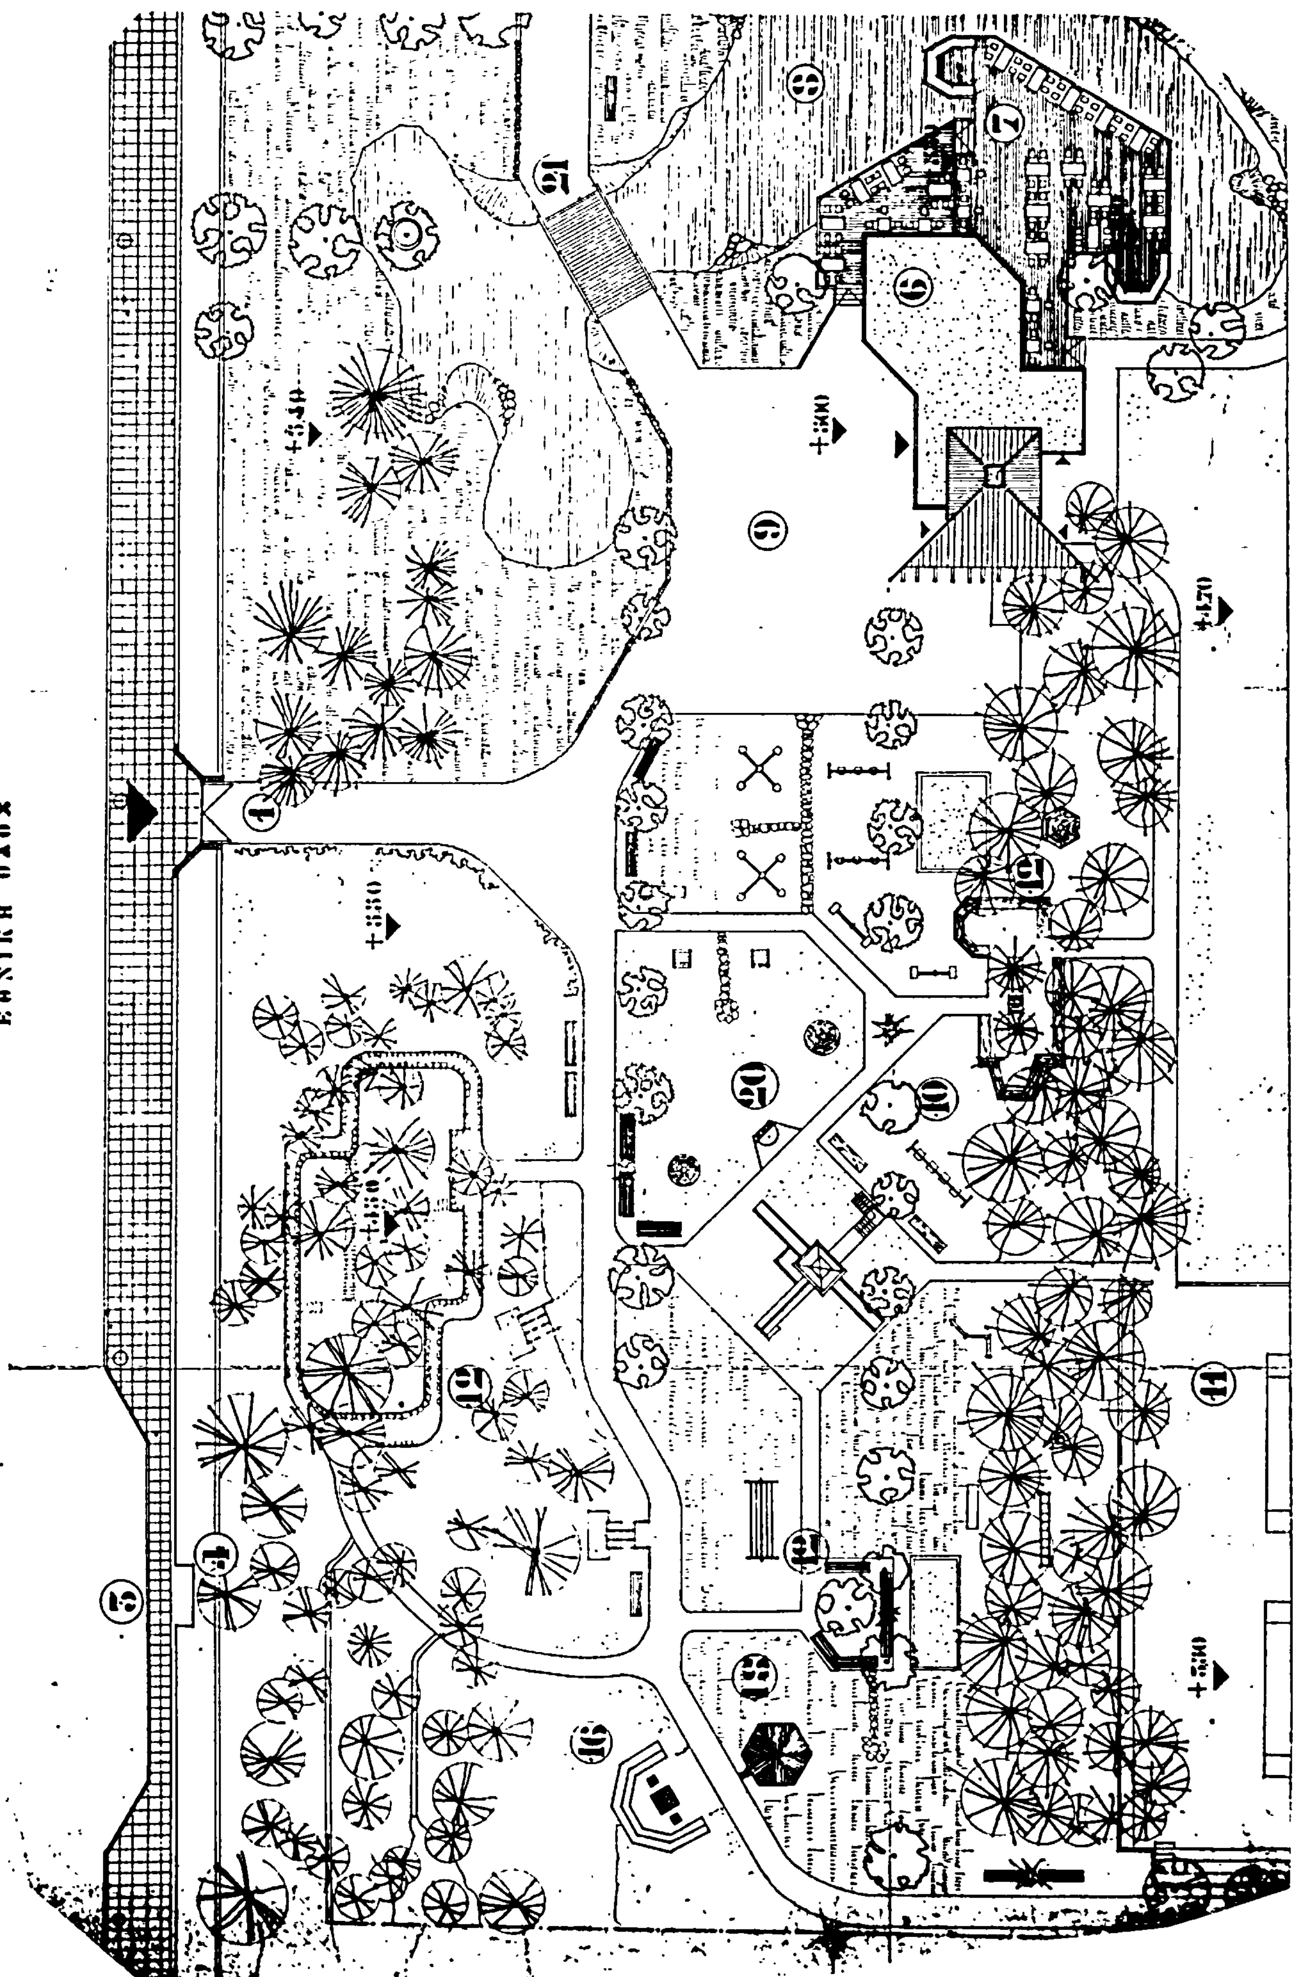
ΕΘΝΙΚΗ ΟΔΟΣ

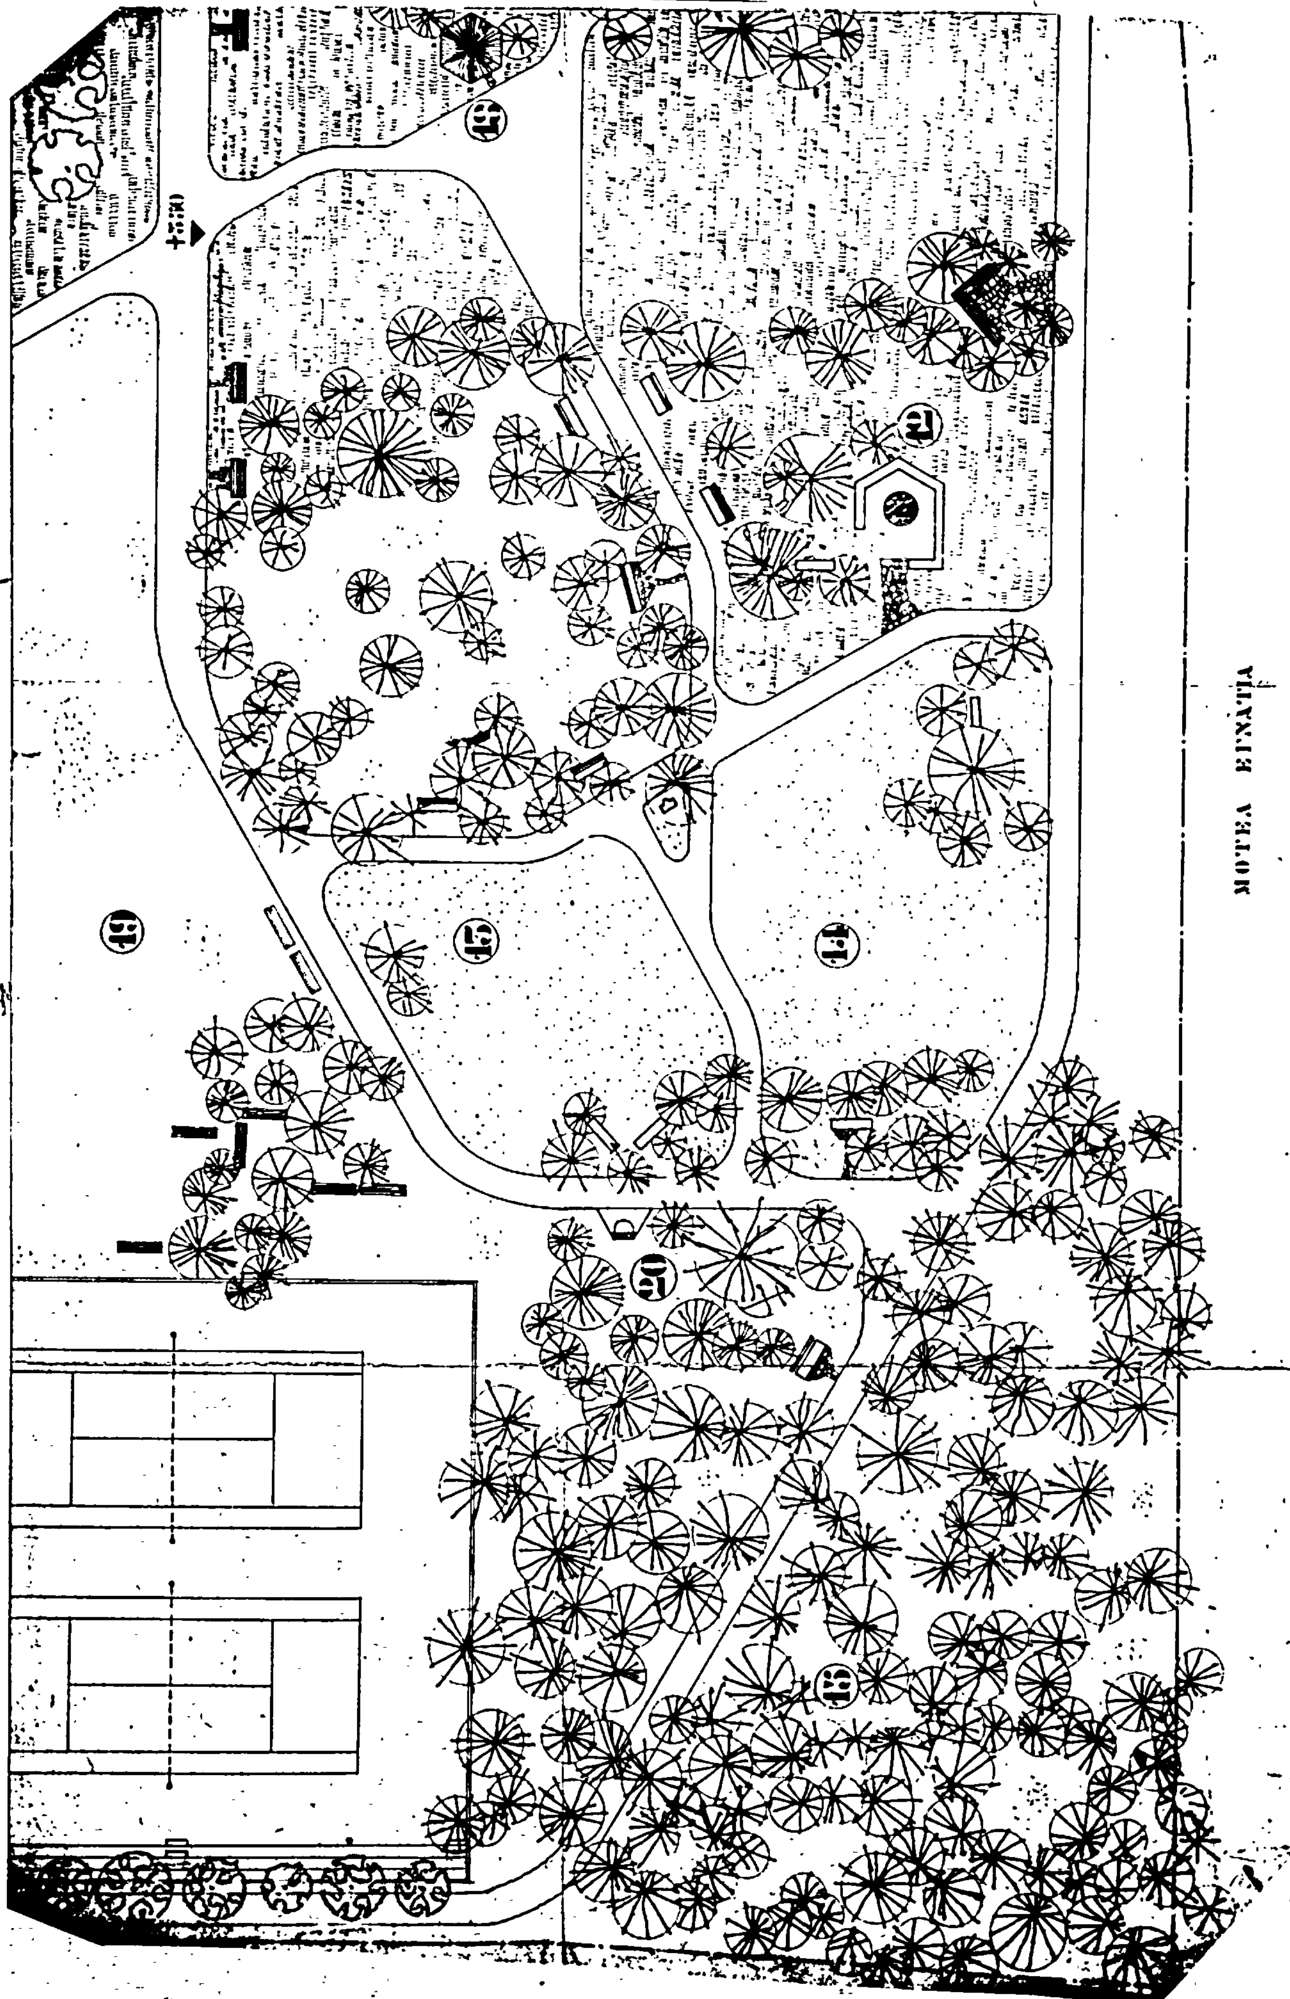


Τὸ παρὸν συνοδεύει τὸ ὑπ' ἀριθ. [illegible] ἔγγραφο τοῦ Τ.Π.Ε. Ν. Έβρου.

ΜΕΛΕΤΗ ΔΙΑΜΟΡΦΩΣΗΣ ΔΗΜΟΤ. ΠΑΡΚΟΥ ΑΛΕΞΑΝΔΡΟΥΠΟΛΗΣ

ΣΧΕΔΙΟ: ΓΕΝΙΚΟ ΤΟΠΟΓΡΑΦΙΚΟ

ΚΛΙΜΑΚΑ 1:200

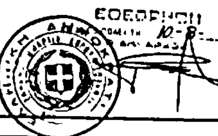

ΥΠΟΜΝΗΜΑ:

1. ΕΙΣΟΔΟΣ
2. ΣΤΑΘΜΕΥΣΗ ΠΟΔΗΛΑΤ.
3. ΣΤΑΣΗ ΛΕΩΦΟΡΕΙΩΝ
4. ΠΕΡΙΘΡΑΞΗ (ΠΑΡΤΕΡΙ)
5. ΘΕΣΗ ΓΛΥΠΤΟΥ
6. ΑΝΑΨΥΚΤΗΡΙΟ - (ΑΠΟΔΥΤΗΡΙΑ -WC)
7. ΤΑΡΑΤΣΑ
8. ΛΙΜΝΗ
9. ΠΛΑΤΕΙΑ-ΧΩΡΟΣ ΠΟΛΙΤΙΣΤΙΚΩΝ ΕΚΔΗΛΩΣΕΩΝ
10. ΠΑΙΔΟΤΟΠΟΣ


+470 +430 +450 +590 +530 +550 +500

11. ΓΗΠΕΔΟ ΤΕΝΝΙ
12. ΥΠΑΙΘΡΙΟ ΚΑΘΙΣΤ
13. ΕΛΕΥΘΕΡΟΣ ΧΩΡΟΣ
14. -»- -»-
15. ΖΩΟΛΟΓΙΚΟΣ ΚΗΠΟΣ
16. ΣΚΑΚΙ - ΚΑΘΙΣΤΙΚΟ
17. ΤΡΙΛΙΖΑ - ΚΑΘΙΣΤΙΚΟ
18. ΚΙΟΣΚΙ
19. ΕΛΕΥΘΕΡΟΣ ΧΩΡΟΣ
20. ΒΡΥΣΗ
21. ΓΕΦΥΡΑΚΙ

ΟΙ ΜΕΛΕΤΗΤΑΙ:

ΡΕΪΖΗΣ ΕΜΜΑΝΟΥΗΛ ΑΡΧΙΤΕΚΤΩΝ
ΑΠΟΣΤΟΛΟΥ-ΠΑΛΑΚΙΔΟΥ Ε. -»-
ΚΑΤΣΟΥΝΑΣ ΠΑΝΤΕΛΗΣ -»-

ΑΛΕΞ/ΠΟΛΗ-ΑΥΓΟΥΣΤΟΣ

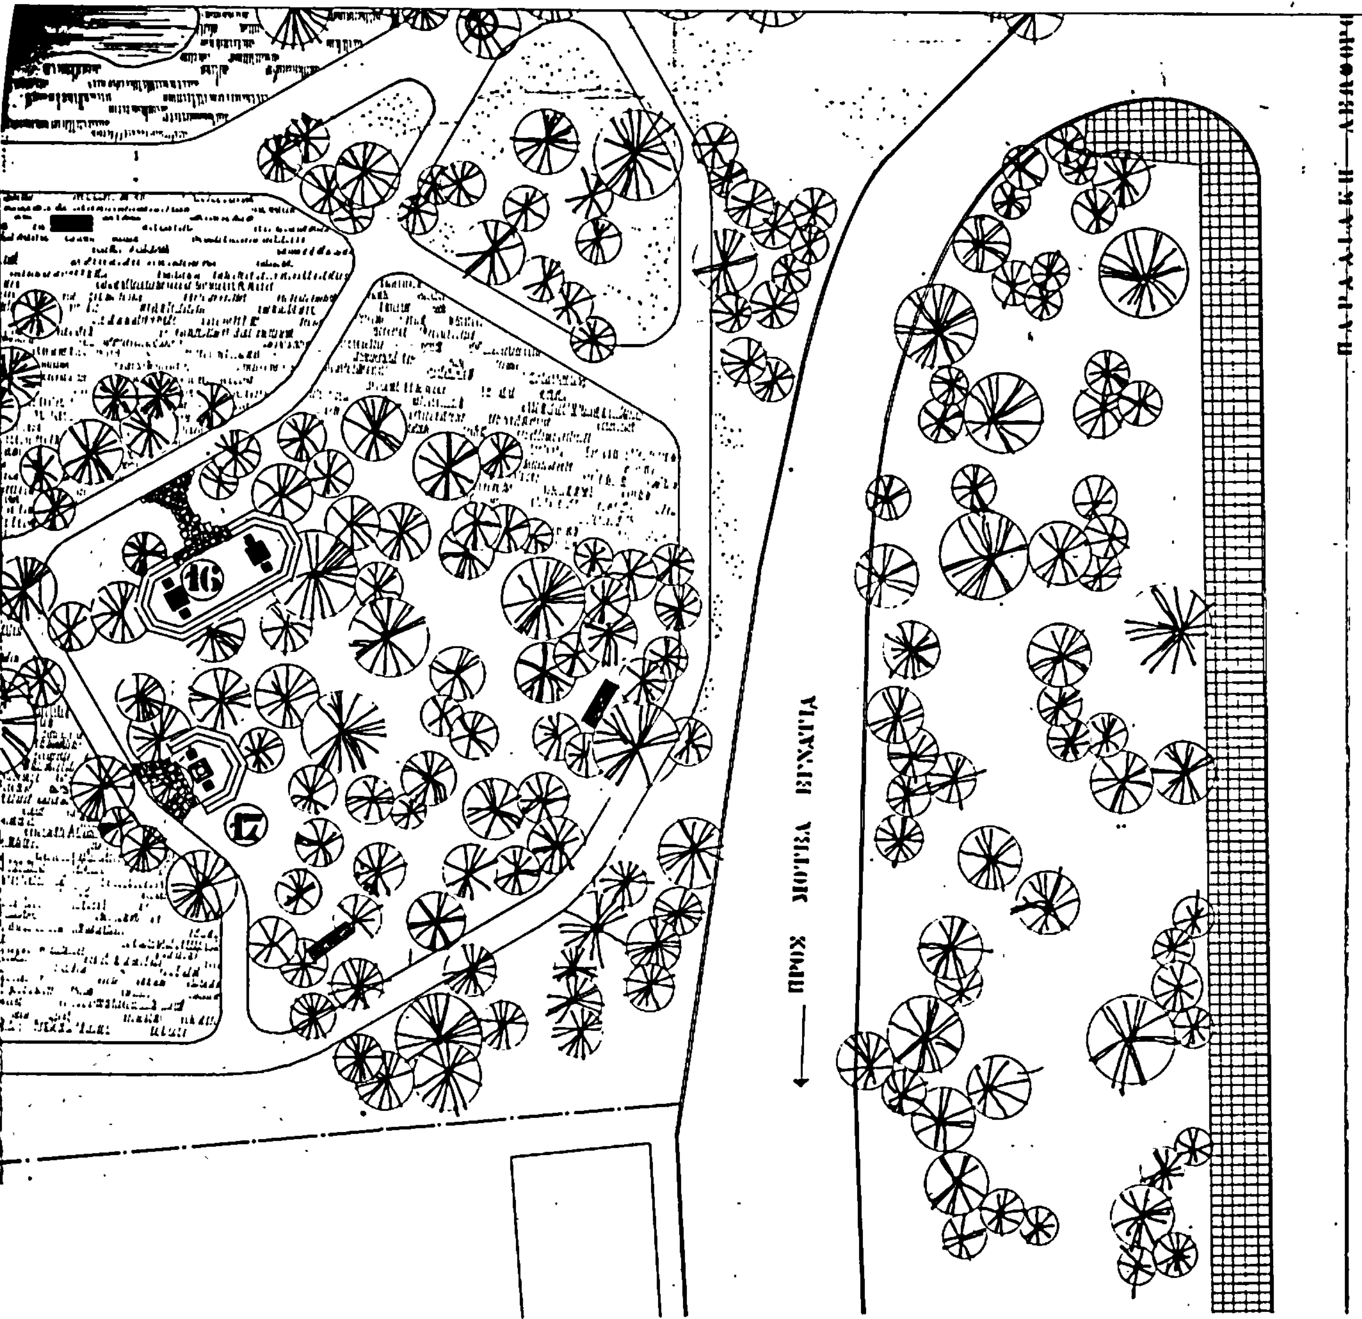

4173 (2)

Επανεξέταση για έγκριση διόδου ως προϋφισταμένης του έτους 1923 μέσα στο σχέδιο πόλεως Λεχαινών που διέρχεται μπροστά από την ιδιοκτησία Σπυριδούλας Χαϊκάλη στο Νομό Ηλείας.

Ο ΝΟΜΑΡΧΗΣ ΗΛΕΙΑΣ

Έχοντας υπόψη :

1. Τις διατάξεις του Π.Δ. 910/77 περί οργανισμού του ΥΔΕ.

2. Το Ν. 1032/1980 περί συστάσεως Υπουργείου ΧΟΠ.

3. Την αριθ. 268/19.1.1984 απόφαση του Νομάρχη Ηλείας περί συγκροτήσεως Συμβουλίου ΧΟΠ Ν. Ηλείας.

4. Την υπ' αριθ. 5885/σχετ. 4328/14.7.1983 απόφαση Νομάρχη Ηλείας.

5. Την αριθ. 55915/11852/22.11.1983 απόφαση του Υπουργείου ΧΟΠ που ακυρώνει την παραπάνω απόφαση Νομάρχη Ηλείας.

6. Την αριθ. 50/84 απόφαση Δημοτικού Συμβουλίου Λεχαινών.

7. Το τοπογραφικό διάγραμμα Χρυσ. Ραυτόπουλου με ημερομηνία Φεβρουάριος 84 με την σημείωση του Δήμου Λεχαινών σχετικά με το πλάτος της διόδου πριν το έτος 1923.

8. Το αριθ. 13678/10-9-1950 συμβόλαιο συμβ/φου Μυρτουντίων Βελισσαρίου Κατσίνα.


9. Το άρθρο 20 του Ν. Δ/τος 17.7.1923.

10. Την σύμφωνη γνώμη του Συμβουλίου ΧΟΠ όπως διατυπώθηκε στο αριθ. 8/84 πρακτικό, αποφασίζουμε :

Εγκρίνεται η παραπάνω δίοδος ως προϋφισταμένη πριν του έτους 1923 και την κρίση της ως διατηρητέας όπως φαίνεται στο τοπογραφικό διάγραμμα που υπογράφει ο Πολιτ. Μηχανικός Χρύσανθος Ραυτόπουλος με ημερομηνία Φεβρουάριος 84 που υπογράφουν επίσης τα μέλη του Συμβουλίου και αποτελεί παράρτημα της παρούσης αποφάσεως.

Πύργος, 29 Ιουλίου 1984

Ο Νομάρχης
ΗΡΑΚΛΗΣ ΠΑΠΑΔΟΠΟΥΛΟΣ

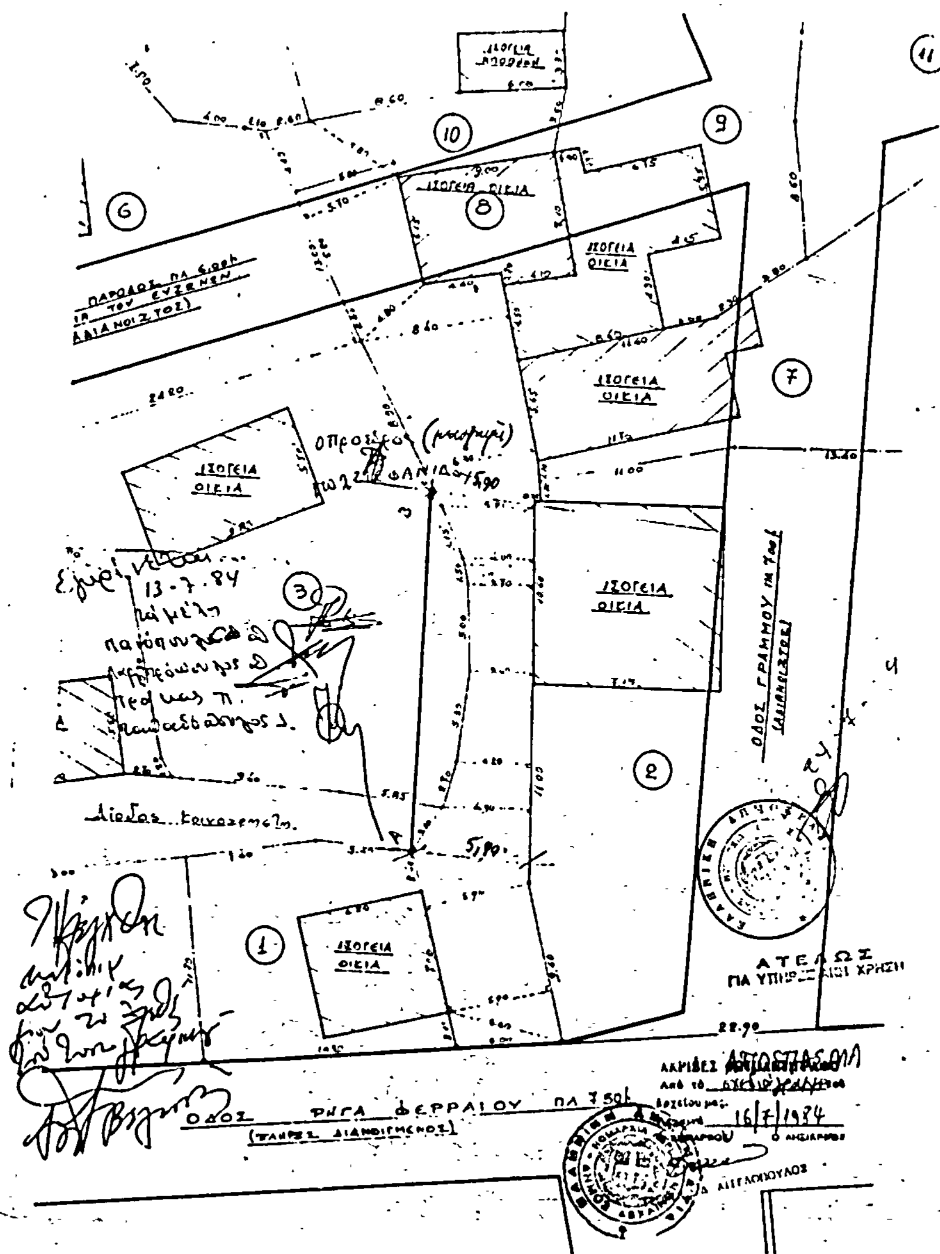

3288 (3)

Αναγνώριση διόδου ως υφισταμένης πριν το 1923 μέσα στο σχέδιο πόλεως Πύργου αρχομένης από την οδό Γιαννιτσών και καταλήγουσας στην περιμετρική δημοτική οδό μέχρι την ιδιοκτησία Διον. Γαλύφα και την κρίση της ως διατηρητέας.

Ο ΝΟΜΑΡΧΗΣ ΗΛΕΙΑΣ

Έχοντας υπόψη :

1. Την αρ. Λ7/16//11/7/10/70 κοινή απόφαση των Υπουργών Προεδρίας Κυβερνήσεως, Εσωτερικών και Δημ. Έργων «περί οργανώσεως περ/κών Υπηρεσιών Υπουργείου Δημοσίων Έργων».

2. Τις διατάξεις του άρθρου 1 παρ. 2 του αρ. 532/70 Ν. Δ/τος περί συμπληρώσεως των διατάξεων περί διοικητικής αποκεντρώσεως.

3. Το Ν. 3200/1955 περί διοικητικής αποκεντρώσεως γενικά και ιδιαίτερα το άρθρο 8 αυτού.

4. Την αρ. 268/19.1.1984 απόφαση Νομάρχη Ηλείας περί συγκροτήσεως Συμβουλίου ΧΟΠ Ν. Ηλείας.

5. Την αριθ. Α 22505/28.8.75 απόφαση του Νομάρχη Ηλείας «περί μεταβιβάσεως αρμοδιοτήτων.

6. Το άρθρο 20 του Ν. Δ/τος 17.7.1923.

7. Την αριθ. Ε 20014/16.6.77 ΥΔΕ.

8. Τις διατάξεις του Π.Δ. 910/77 περί οργανισμού του ΥΔΕ.

9. Το Ν. 1032/1980 περί συστάσεως ΥΧΟΠ.

10. Το απόσπασμα πρακτικού 13/80 (αρ. αποφάσεως 142/80 συνεδριάσεως Δημ. Συμβουλίου Πύργου. Τη σύμφωνη γνώμη του Συμβουλίου Χ.Ο.Π. της Νομαρχίας Ηλείας όπως διατυπώθηκε στο αρ. 4/84 πρακτικό του θέμα 4ο, αποφασίζει:

Εγκρίνει την αναγνώριση της διόδου ως υφισταμένης πριν του έτους 1923 μέσα στο σχέδιο πόλεως Πύργου αρχομένης από την οδό Γιαννιτσών και καταλήγουσας στη περιμετρική οδό μέχρι την ιδιοκτησία Διον. Γαλύφα και την κρίση της ως διατηρητέας.

Η παραπάνω δίοδος φαίνεται στο τοπογραφικό διάγραμμα που υπογράφει ο Πολιτικός Μηχανικός Ν. Ράλλης με ημερομηνία Μάρτιος 80 και που υπογράφουν επίσης τα μέλη του Συμβουλίου και αποτελεί παράρτημα της παρούσης αποφάσεως.

Πύργος, 14 Ιουνίου 1984

Ο ΝΟΜΑΡΧΗΣ ΗΛΕΙΑΣ

ΗΡΑΚΛΗΣ ΠΑΠΑΔΟΠΟΥΛΟΣ

ΑΠΟ ΤΟ ΕΘΝΙΚΟ ΤΥΠΟΓΡΑΦΕΙΟ